
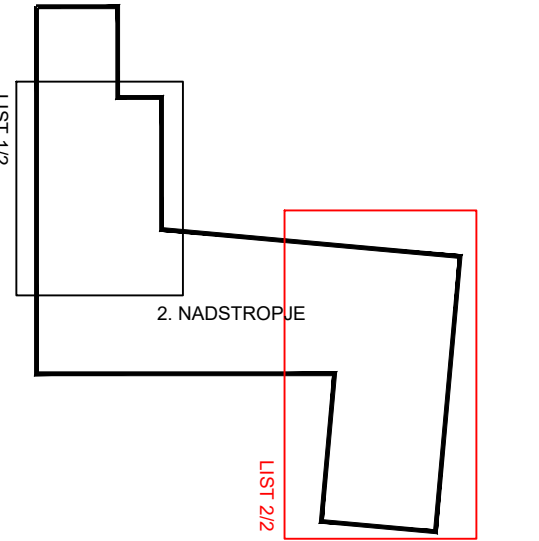


A3x4 - 420x1188
A - 0,50 m²
08.06.2021
Tisk: DSO Bovec - NI inštalacijsko_razsvetlilno (220210) dwg

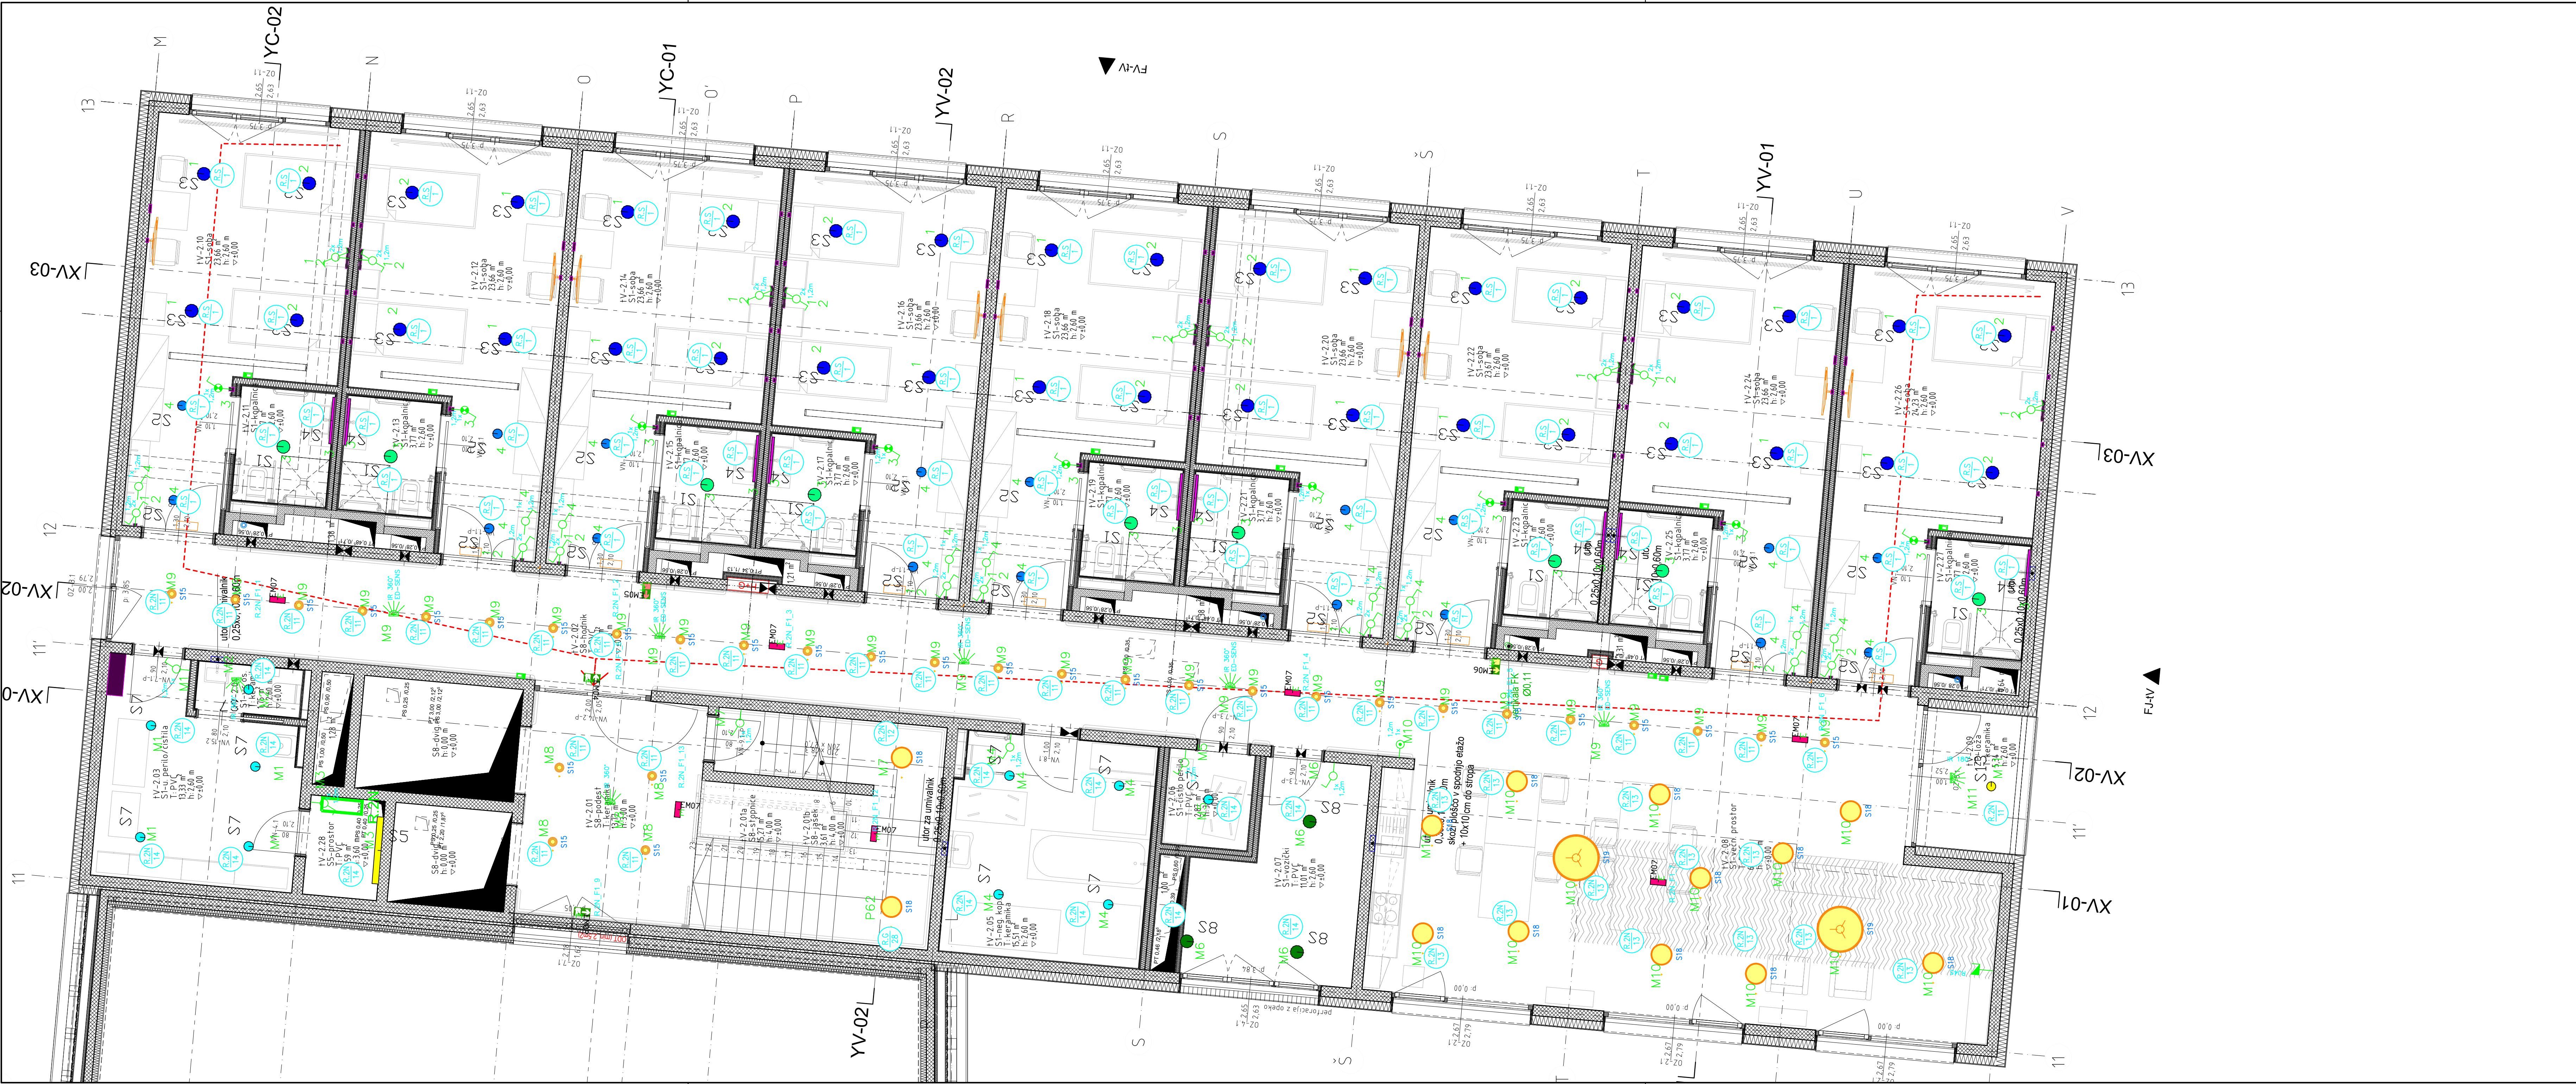

| | | | | | |
|--|--|---|--|---|--|
| PROJEKT NOVA GORICA | | Projektant: OBČINA BOVEC Trg golobarskih zrtev 8 5230 Bovec | | Ribnik: TLORIS 2. NADSTROPJA - RAZSVETLILAVA | |
| Objekt: DSO »JERZERA« BOVEC | | Merilo: 1:50 | | Merilo: 1:50 | |
| Vrsta načrta: 3/2 - NAČRT S PODROČJA ELEKTROTEHNIKE | | Datum: december 2021 | | Iz. št.: ZAPS A-1389 | |
| Vrsta projektno dokumentacije: PZI | | Številka načrta: 11826_3/2 | | Številka projekta: 11826 | |
| Spletna stran: www.dso-bovec.si | | Datum: december 2021 | | Sprememba: | |
| Spletna stran: www.dso-bovec.si | | Datum: december 2021 | | Številka lista: 3.2.9 (2/2) | |