


A3.3: 42DX891
A: 0.38 m²
Štarače - NN, TK (220214) 049

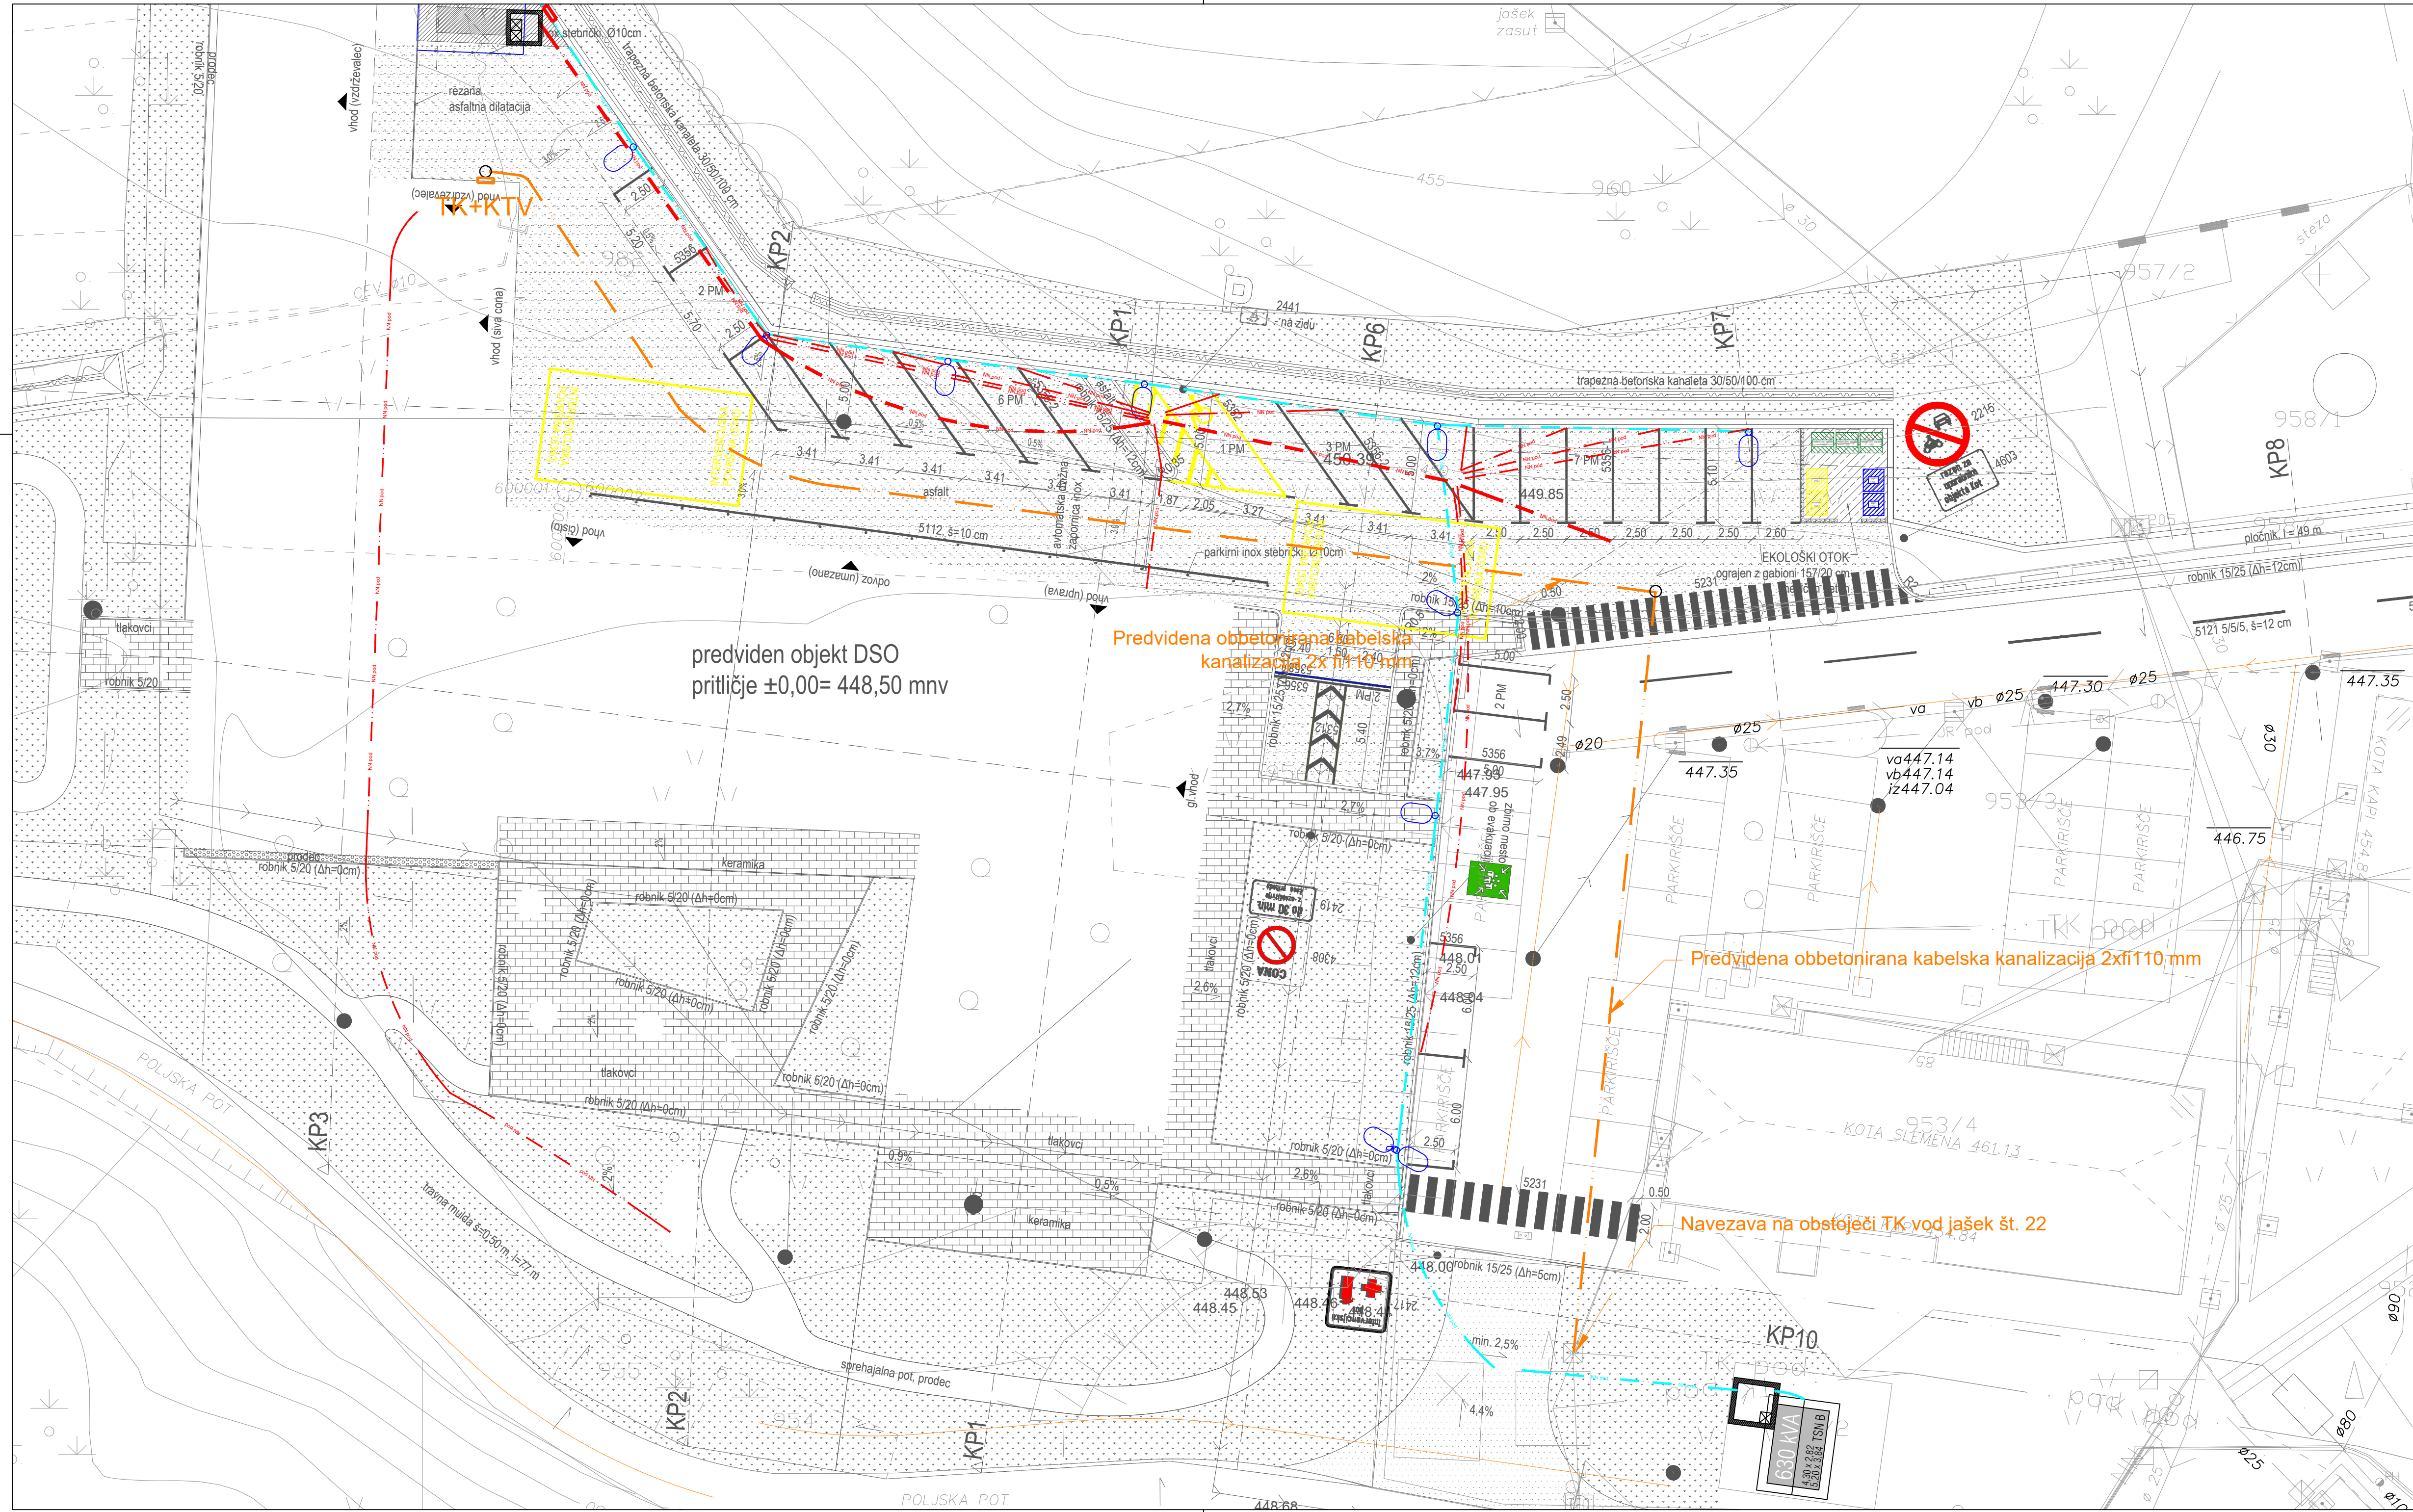

- LEGENDA PREDVIDENO:**
- kabelska kanalizacija (JR)
 - kabelska kanalizacija (NN dovod objekt)
 - kabelska kanalizacija (interna)
 - - - kabelska kanalizacija (NN in SN)
 - TK KK
 - TK omarica
 - (P)MO omarica in prižigališče in Razdelilna omara R.0
 - PREDVIDEN KJ dim: 2,0x2,0x1,8 m – enojni pokrov (KJ2)
 - PREDVIDEN KJ dim: 1,5x1,5x1,6 m – enojni pokrov (KJ1)
 - PREDVIDEN KJ dim: 1,5x1,5x1,6 m – dvojni pokrov (KJ3-5)
 - PREDVIDEN KJ dim: 1,2x1,2x1,2 m – enojni pokrov (KJ6)
 - PREDVIDEN KJ dim: ø1m – enojni pokrov
 - PREDVIDEN KJ dim: ø0,6m – enojni pokrov (KJ_A-B)
 - Lumenia S LUM Mini na drogu 4m

PROJEKT NOVA GORICA		Rioba: SITUACIJA - TK PRIKLJUČEK	
Projektant: OBČINA BOVEC Trg golobarskih žrtev 8 5230 Bovec		Merilo: 1:200	
Objekt: Dom za starejše občane »JEZERCA« Bovec		Odbornik vodja projekta: Tjaša Štrelci, u. d. l. e.	
Vredn.: 3/3 - NAČRT S PODROČJA ELEKTROTEHNIKE - TK PRIKLJUČEK		Odbornik projektant: Drazen Božič, u. d. l. e.	
Vredn. št.: 4.30.1.8.22.15N.B		Sodelavec: Mina K. d. l. e., Neža G. d. l. e., Andrej Z. u. d. l. e., Gregor M. mag. l. e.	
Vredn. št. projekta: P21		Datum: december 2021	
Številka načrta: 11826_3/3		Spremembe:	
Številka projekta: 11826		Številka lista: 3/3.1	